



SERVIÇO PÚBLICO FEDERAL
MINISTÉRIO DA EDUCAÇÃO
Universidade Federal do Pampa

Avenida General Osório, 900, Bagé/RS, CEP 96400-100
Telefone: (53) 3240 5400 - <http://www.unipampa.edu.br>

OFÍCIO Nº 183/2019/GR/UNIPAMPA

Bagé, 09 de maio de 2019.

A Sua Excelência o Senhor
Pedro Bandarra Westphalen
Deputado Federal
Gabinete 526 - Anexo IV - Câmara dos Deputados
70160-900 Brasília/DF

Assunto: Construção de prédios próprios para a Reitoria.

Senhor Deputado,

1. Ao cumprimentá-lo, venho por este meio destacar que atualmente a Reitoria da Universidade Federal do Pampa encontra-se instalada em 3 edificações alugadas, de forma precária, sem alvarás de plano de prevenção de incêndio e sem condições básicas de infraestrutura. No ano de 2018 iniciou-se o projeto "Cidade da Reitoria", sendo este dividido em 3 etapas, sendo que a etapa 1 encontra-se em obras, com 3 edificações de pequeno porte, as quais suprirão demandas emergências para algumas pro reitorias e também para o Data center de toda a instituição. A cidade da reitoria está sendo construída em um terreno anexo ao campus Bagé, onde futuramente pretende-se também criar um centro de eventos para toda a comunidade acadêmica e da região.

2. As demais etapas, com a construção de mais 7 edificações, somente poderá ser executada com a chegada de orçamento, porém não existe perspectiva, visto o atual cenário orçamentário que vivem as instituições de ensino.

3. Desta forma, apresentamos a proposta de construção de uma destas edificações, a qual tem um custo aproximado de R\$ 800.000,00 (oitocentos mil reais). Nesta edificação pretende-se alocar de maneira segura e com qualidade os servidores que hoje trabalham em uma das edificações alugadas.

4. Em anexo encontra-se a planta arquitetônica da edificação proposta.

5. Diante do exposto, contamos com o empenho de Vossa Excelência na intervenção junto ao Ministério da Educação para liberação de recursos para esta Instituição Federal de Ensino Superior. Sua contribuição na solução das demandas acima será sempre reconhecida para o

desenvolvimento da Universidade Federal do Pampa. Muito embora nossas necessidades sejam ainda maiores, a solução destas permitirá melhor qualidade no atendimento da nossa atividade-fim.

6. Por oportuno, manifestamos nossas cordiais estimas e elevadas considerações.

Respeitosamente,

MARCO ANTONIO FONTOURA HANSEN
Reitor




Documento assinado eletronicamente por **MARCO ANTONIO FONTOURA HANSEN, Reitor**, em 09/05/2019, às 11:02, conforme horário oficial de Brasília, com fundamento no art. 6º, § 1º, do [Decreto nº 8.539, de 8 de outubro de 2015](#).




A autenticidade deste documento pode ser conferida no site https://sei.unipampa.edu.br/sei/controlador_externo.php?acao=documento_conferir&id_orgao_acesso_externo=0, informando o código verificador **0074225** e o código CRC **14CCCF8E**.

Referência: Processo nº 23100.009228/2019-51


SEI nº 0074225

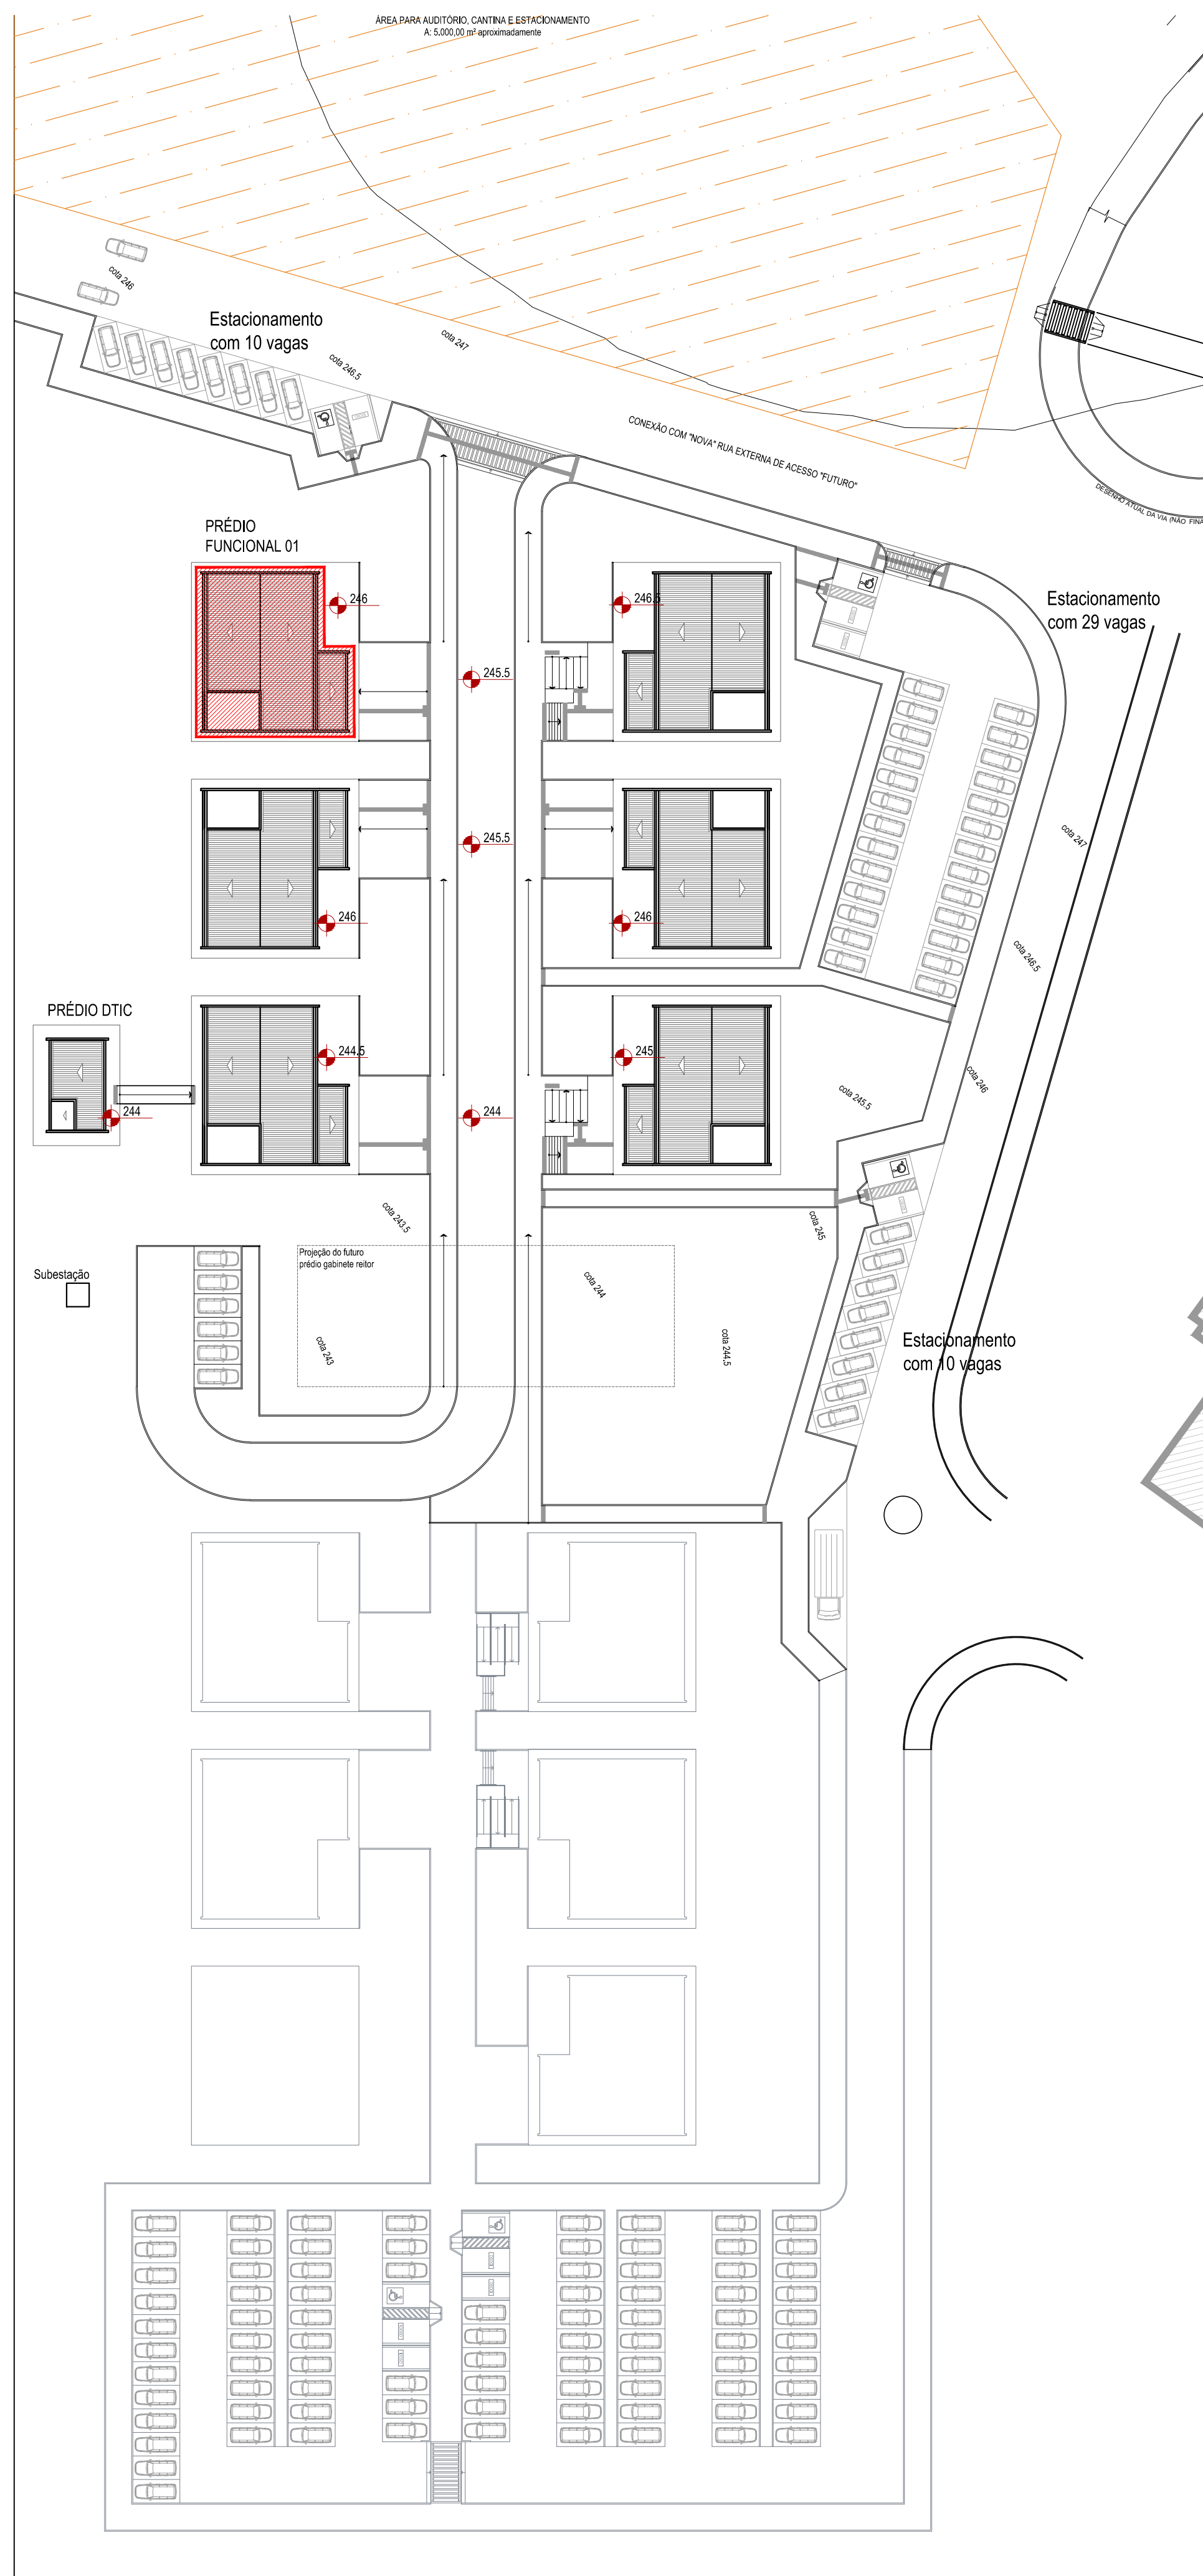

PLANTA DE LOCALIZAÇÃO
Escala: 1/500

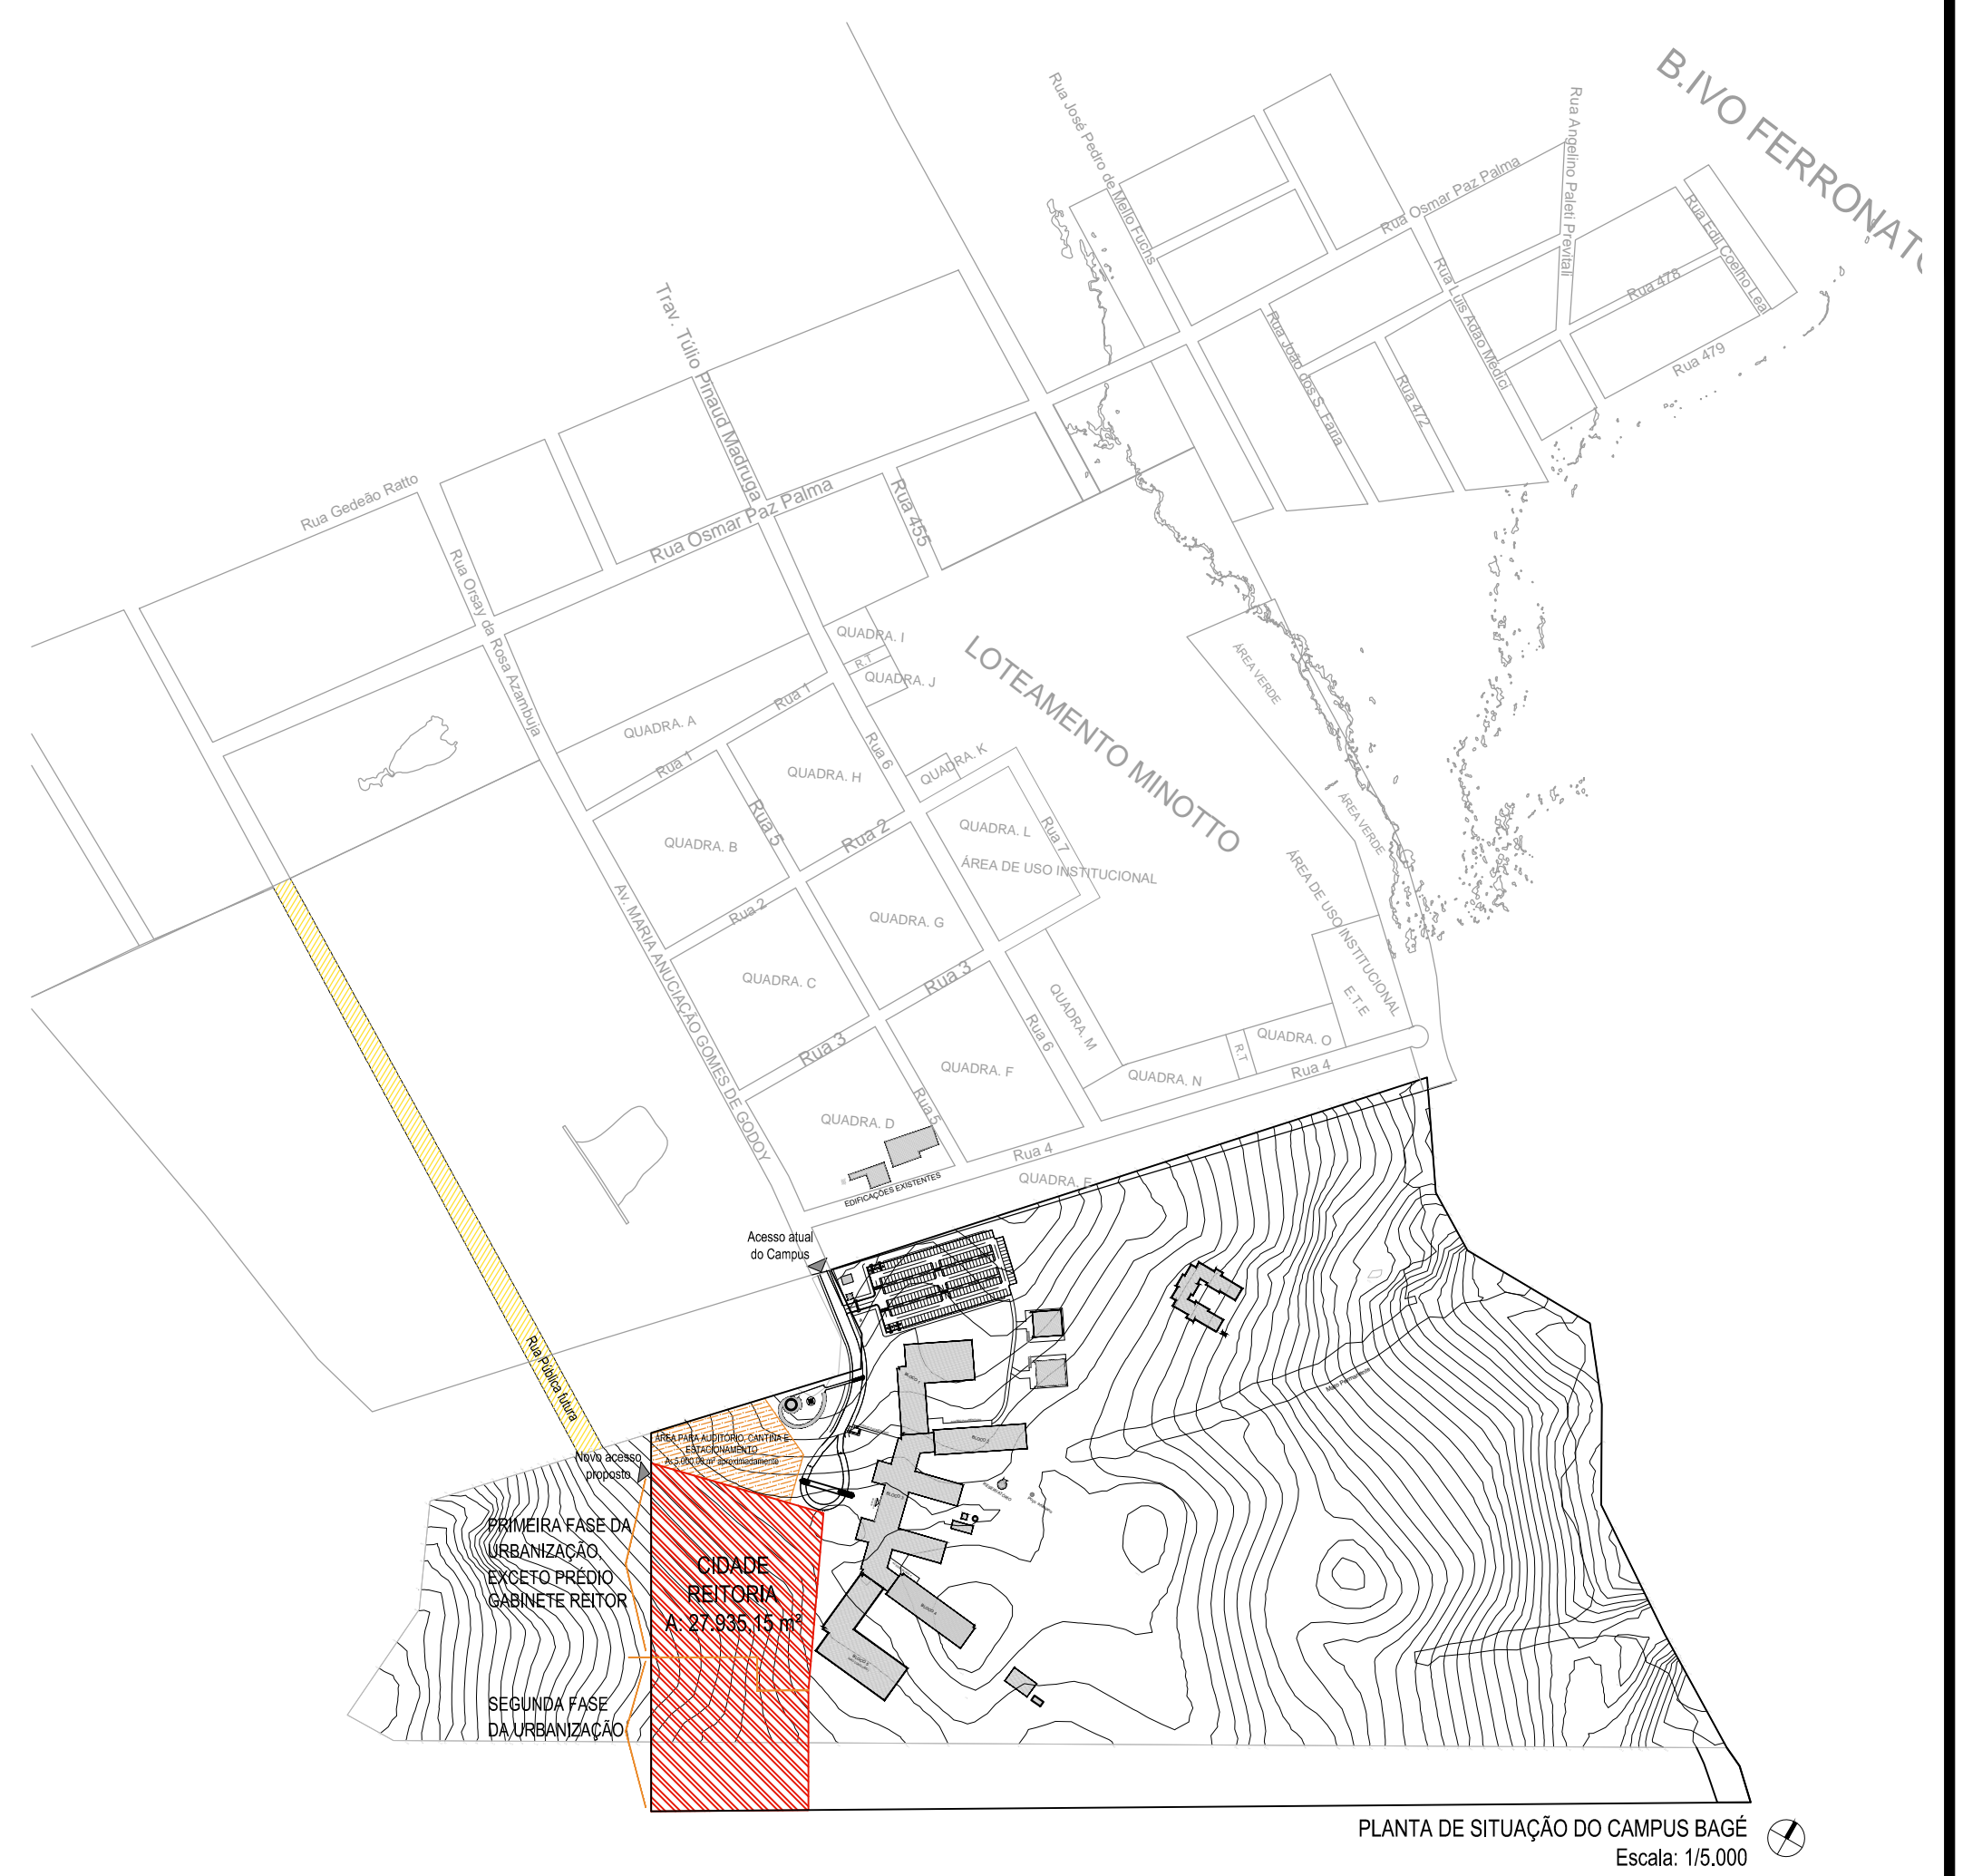

PLANTA DE SITUAÇÃO DO CAMPUS BAGÉ
Escala: 1/5.000



		Universidade Federal do Pampa PROPLAN Coordenadoria de Infraestrutura		
		Projeto	Campus	
Prédio Funcional 01		Bagé		
Endereço da Obra				
Av. Maria Anunciação Gomes de Godoy, 1650 - Bairro Malafaia - Bagé/RS				
Disciplina/Conteúdo				
Arquitetura				
PLANTA DE SITUAÇÃO E LOCALIZAÇÃO				
Área Total	Data	Escala	ART/RRT	Revisão
236,50 m ²	04/2018	Indicada	XXXXXX	R00 - 04/2018
Responsáveis				Prancha
Unipampa				Arq. Rui Fernando Alves Júnior - CAU A123676-8
				ARQ 01/06


LEGENDA ACABAMENTOS	
PISOS	
1	Porcelanato 45x45cm - conforme Planta de Pisos
2	Piso cerâmico 45x45cm - conforme Planta de Pisos
3	Porcelanato 60x60cm - conforme Planta de Pisos
4	Basalto regular 40x40cm - conforme Planta de Pisos
PAREDES	
1	Pintura acrílica na cor Branco Gelo - acabamento acetinado
2	Revestimento cerâmico 33,5x45cm Eliane Forma Branco AC até h=2,01m com rejunte acrílico anti-mofo branco gelo - acima de h=2,01m pintura acrílica na cor Branco Gelo - acabamento acetinado
3	Revestimento cerâmico 33,5x45cm Eliane Forma Branco AC até h=1,68m na parede da bancada - acima de h=1,68m na parede da bancada e outras paredes, pintura acrílica na cor Branco Gelo - acabamento acetinado
TETOS	
1	Laje aparente, com chapisco, emboço e massa fina - pintura acrílica na cor Branco Gelo - acabamento fosco
PISOS - 1 2 1 - TETOS	
PAREDES	

LEGENDA DE PAREDES	
Alvenaria de tijolos cerâmicos	
Gesso acartonado para áreas secas, com isolamento em lâ de rocha entre as placas	
DETALHAMENTOS	
PRANCHA	DESCRIÇÃO
ARQ D 01	WC's M. e F.
ARQ D 02	Bonecos Esquadrias
ARQ D 03	Impermeabilização da cobertura
ARQ D 03	Copa

ESQUADRIAS							
COD	QUANT	SITUAÇÃO	DIMENSÕES (CxH/P)cm	TIPO	MATERIAL	ACABAMENTO	OBSERVAÇÕES
P01	1	externa	400 x 300	giro 2 folhas (90x210cm) e folhas fixas	alumínio	pintura eletrostática bronze 1001	vidro temperado incolor 6mm
P02	6	interna	90 x 210	giro	semi-oca de madeira	pintura esmalte ac folhas: SW 6137 (verde) marcos: SW 6726 (bege)	
P03	2	interna	90 x 210	giro	semi-oca de madeira	pintura esmalte ac folhas: SW 6137 (verde) marcos: SW 6726 (bege)	mola hidráulica aérea* revestimento anti-impacto barra de apoio
J01	6	externa	400 x 195 / 105	maxim-ar e fixo	alumínio	pintura eletrostática bronze 1001	vidro comum incolor 4mm
J02	3	externa	100 x 85 / 210	basculante	alumínio	pintura eletrostática bronze 1001	vidro comum mini boreal 4mm

* - Mola Hidráulica Aérea Universal, com sistema "rack-and-pinion" (pinhão e cremalheira), na cor cinza, padrão Dorma MA200 ou equivalente.

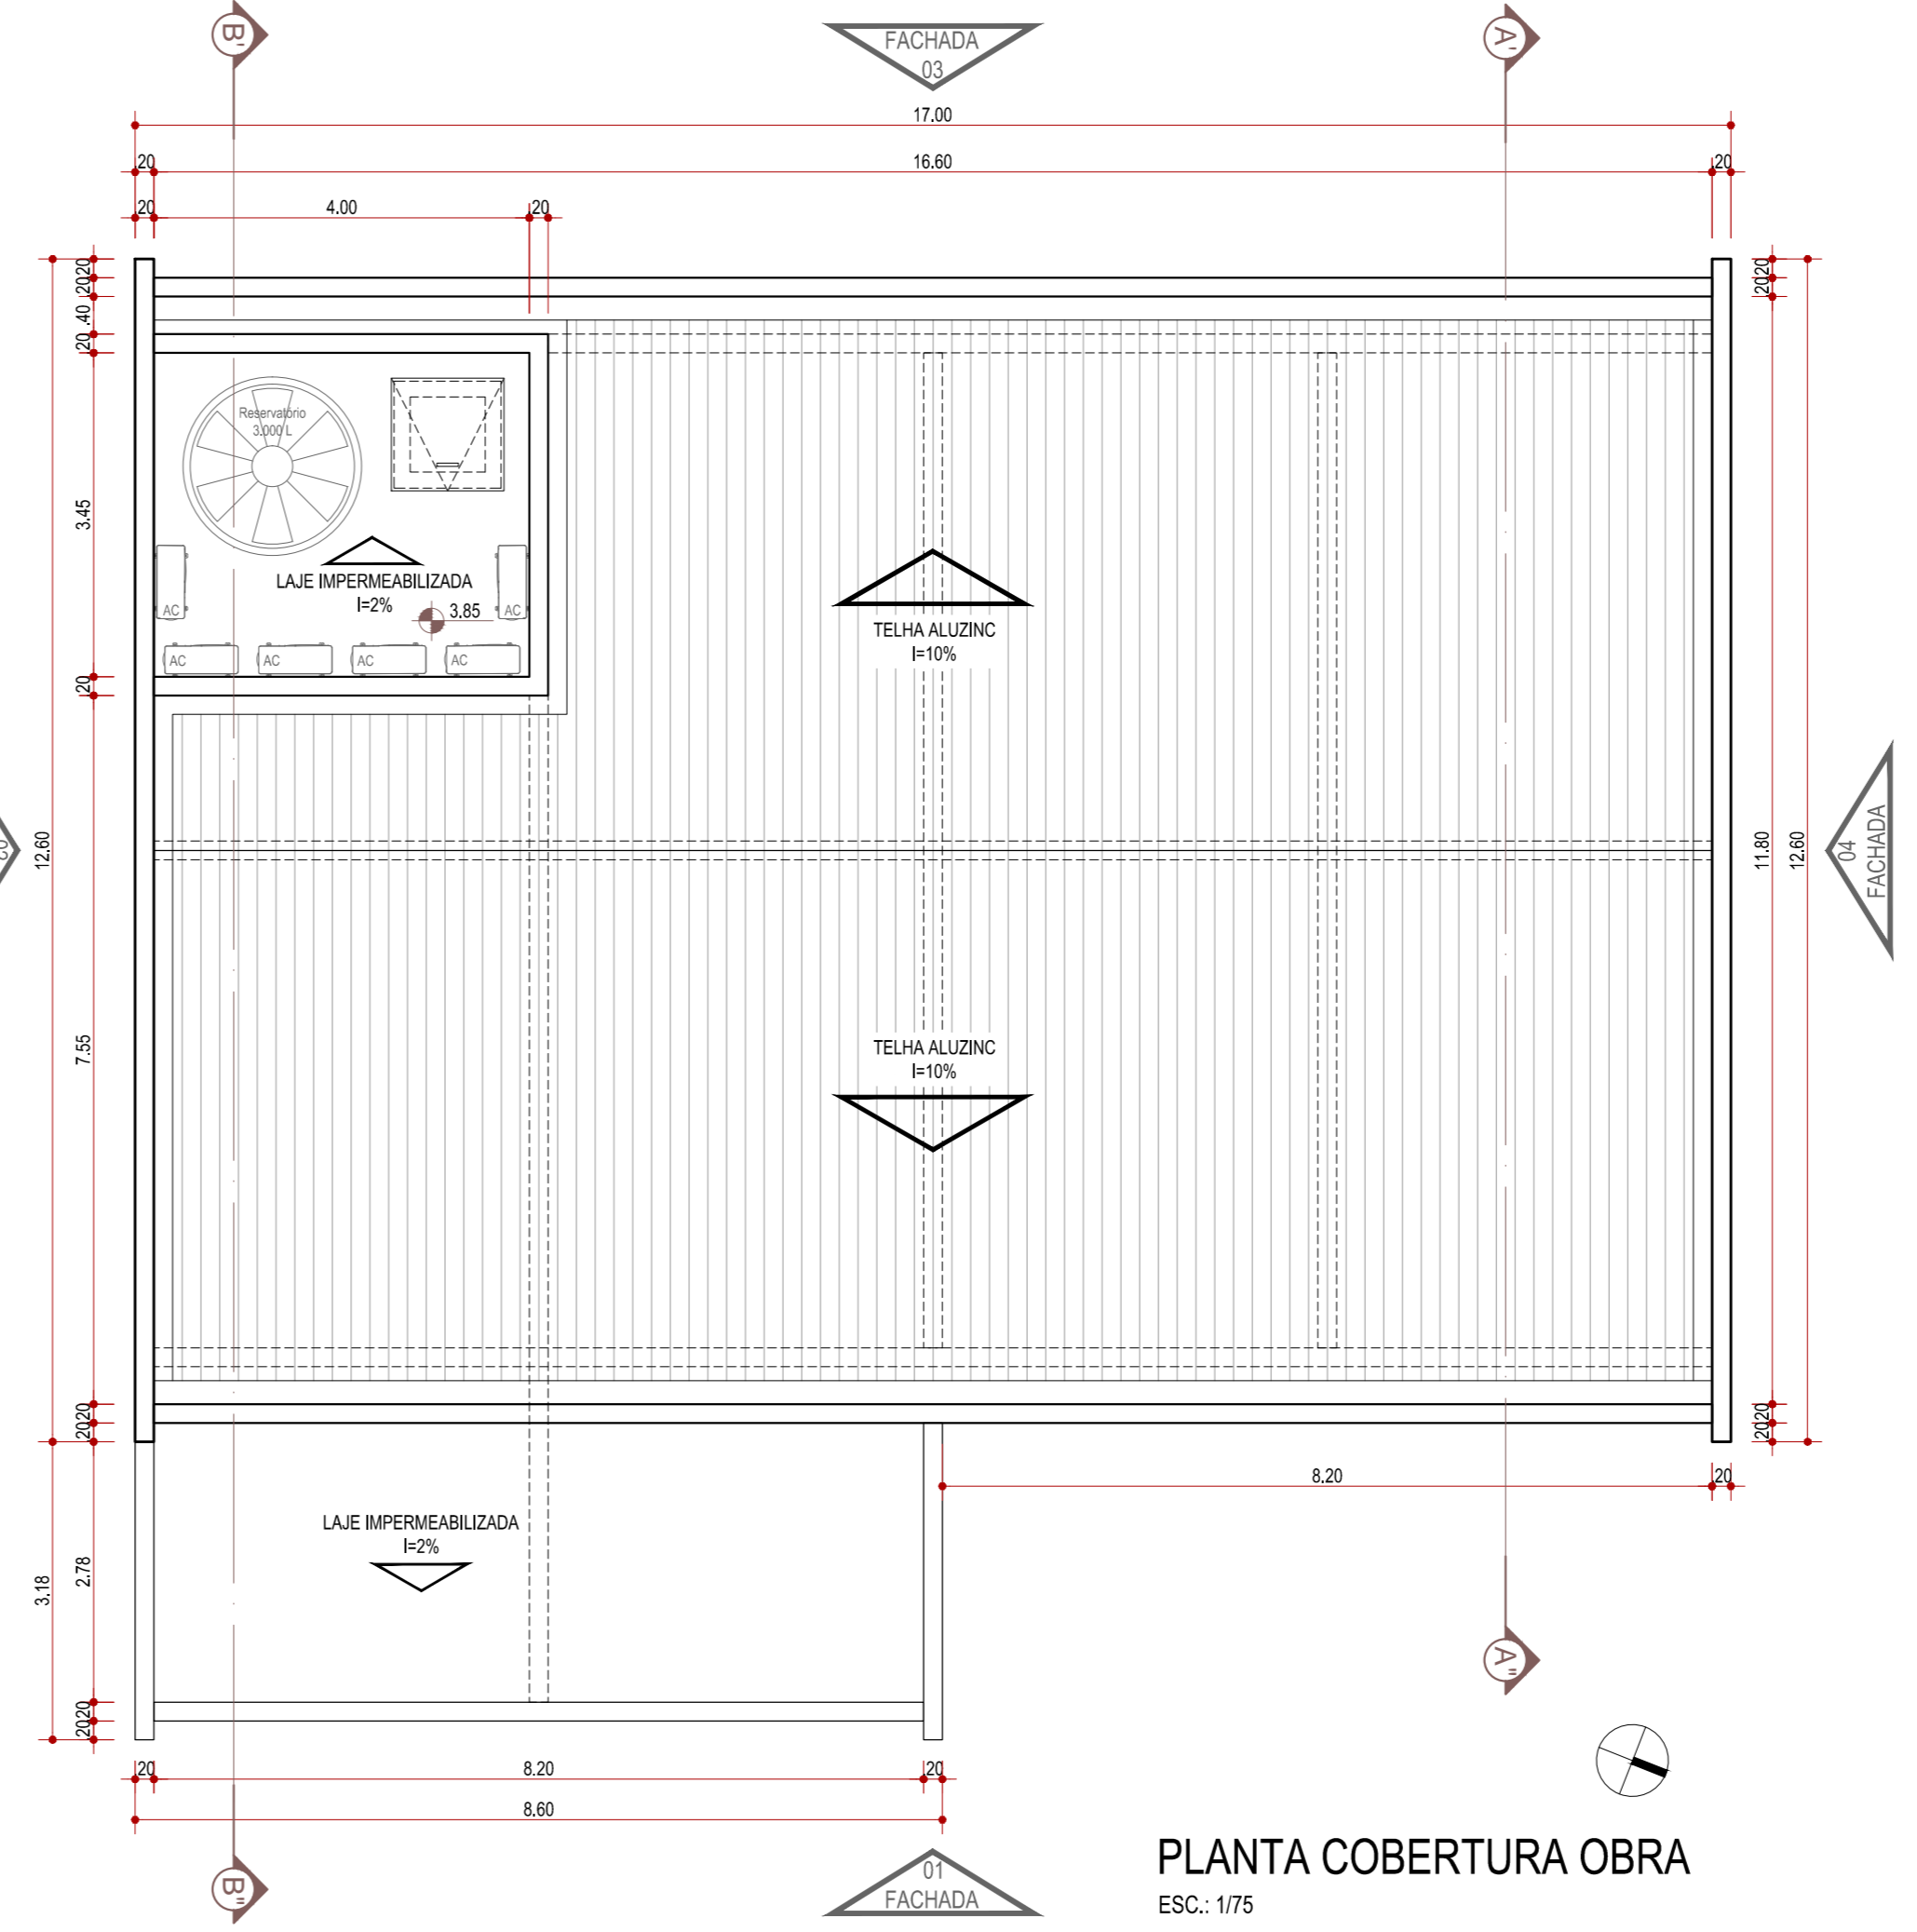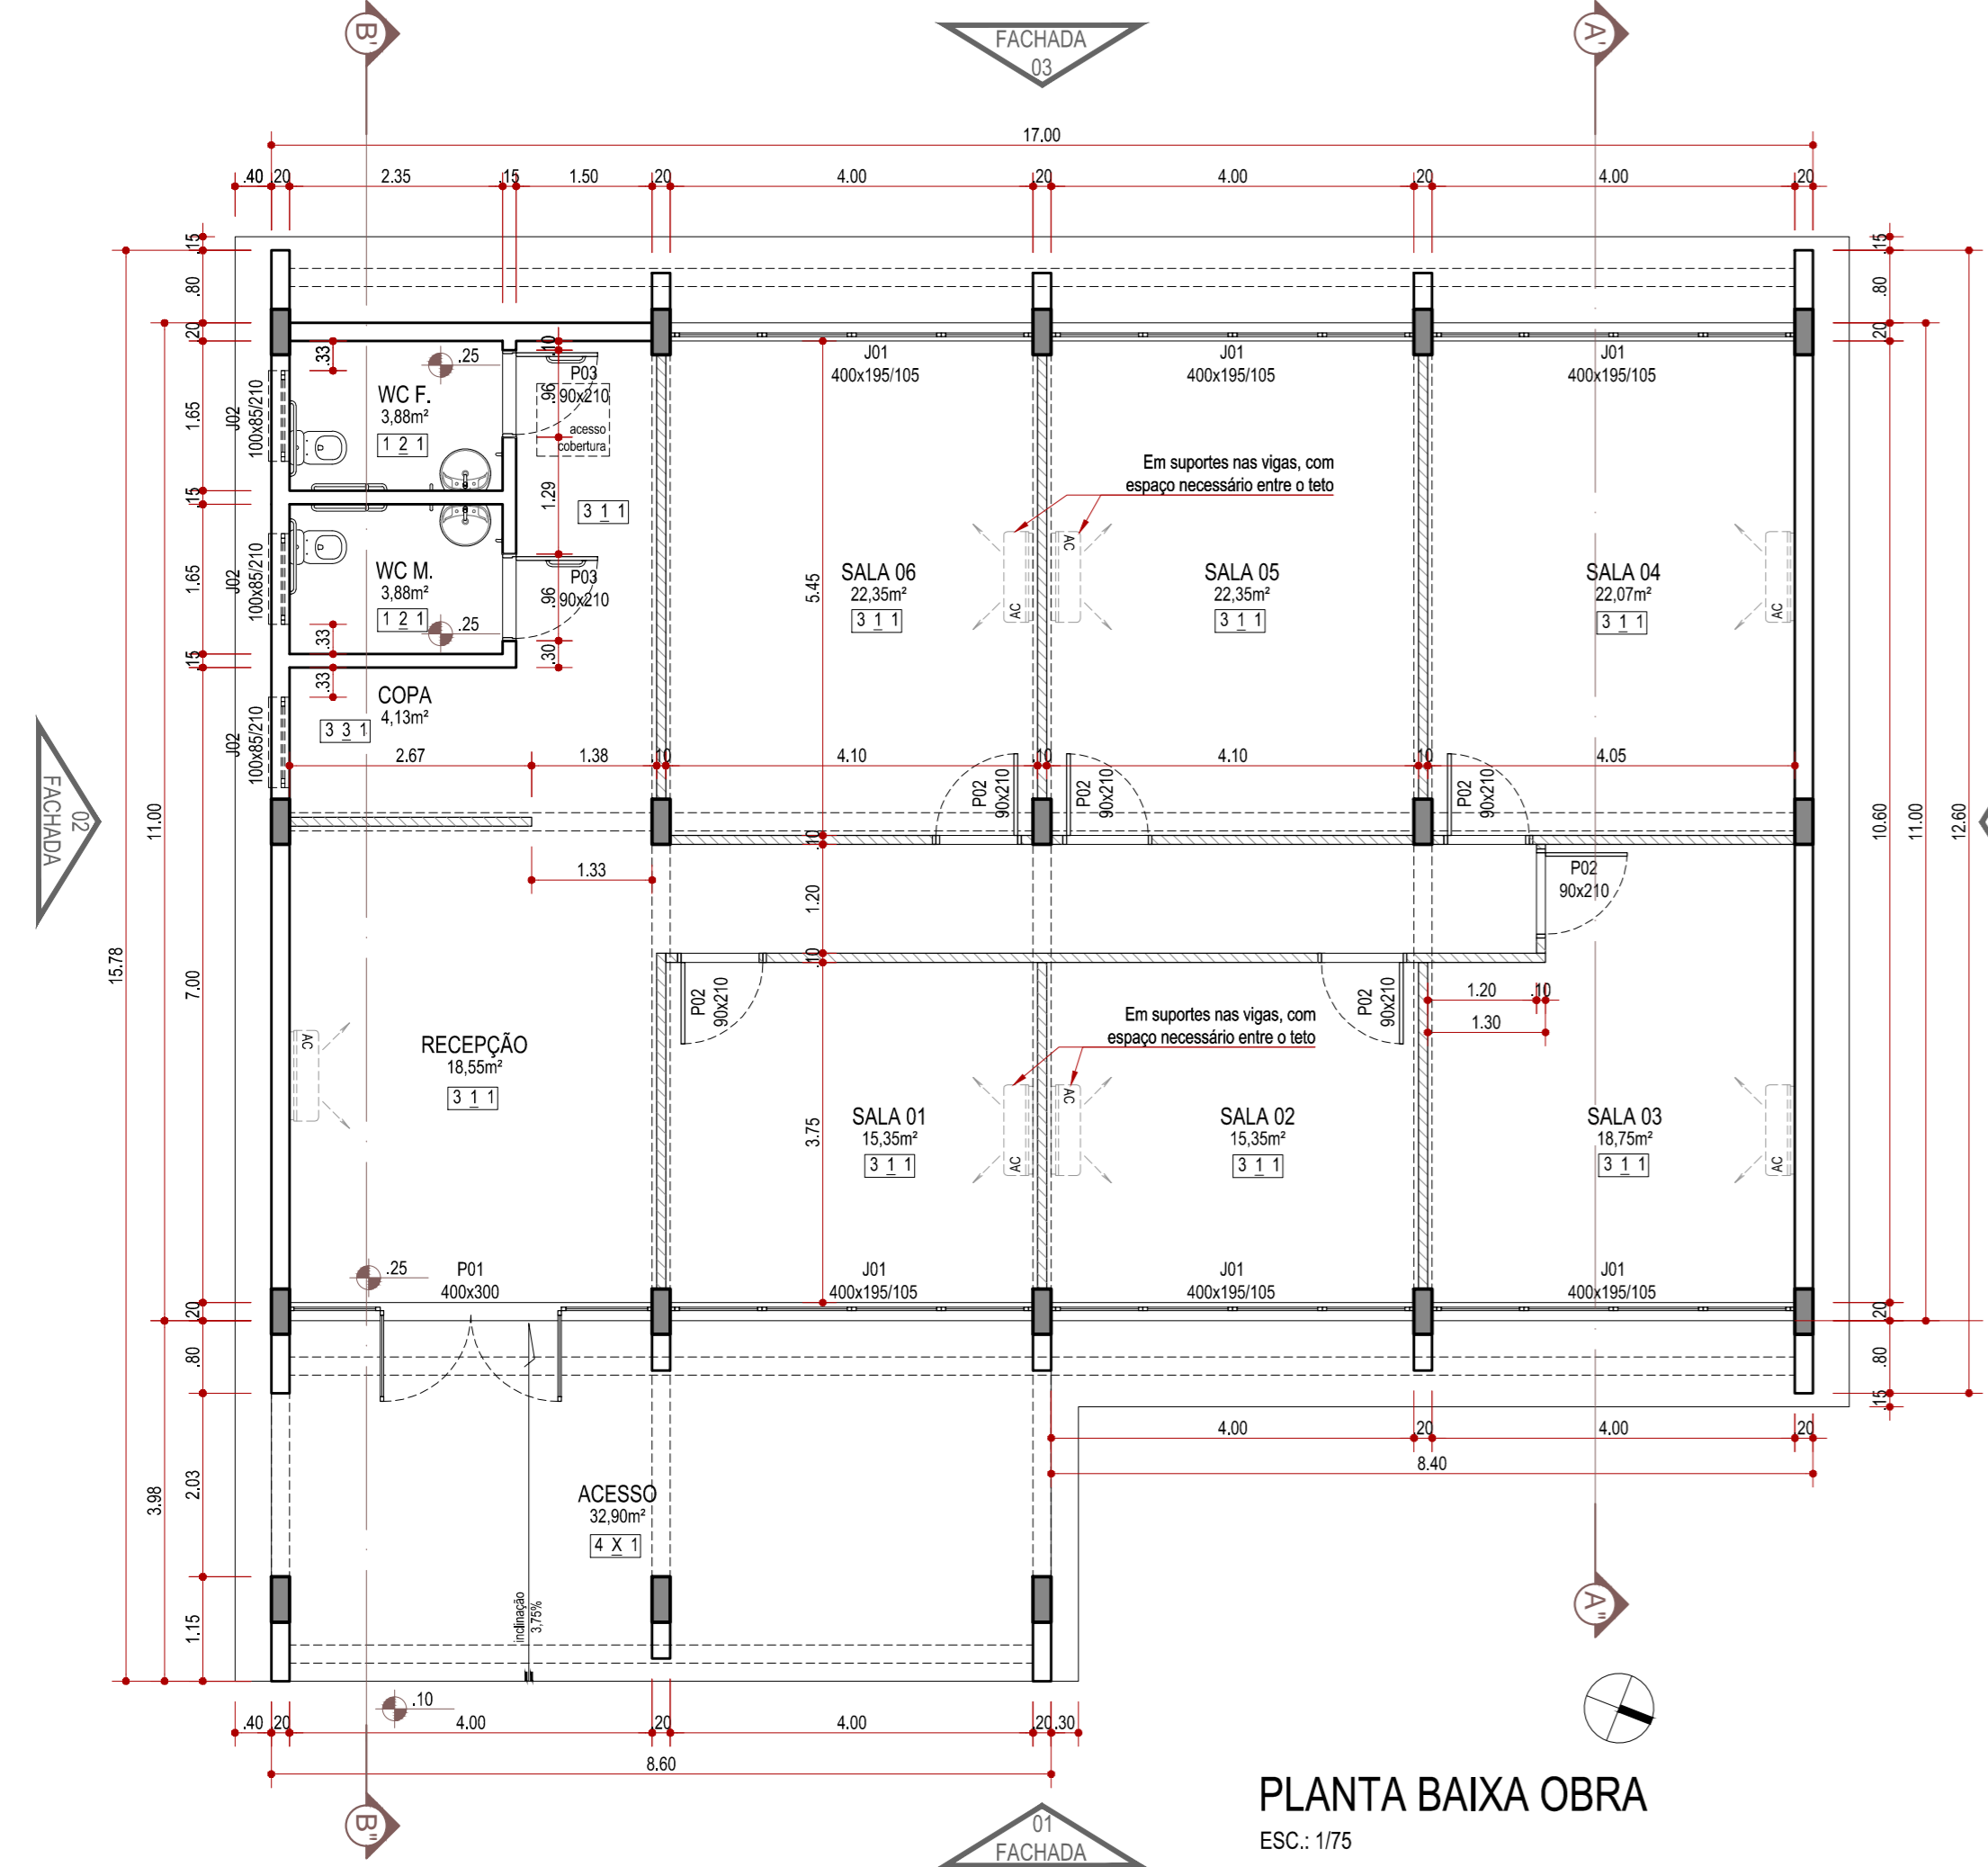





Universidade Federal do Pampa

PROPLAN
Coordenadoria de Infraestrutura

Projeto		Campus	
Prédio Funcional 01		Bagé	
Endereço da Obra			
Av. Maria Anunciação Gomes de Godoy, 1650 - Bairro Malafaia - Bagé/RS			
Disciplina/Conteúdo			
Arquitetura			
PLANTA DE OBRA			
Área Total	Data	Escala	ART/RRT
236,50 m²	04/2018	1/75	XXXXXX
Responsáveis	Revisão		Prancha
Unipampa	Arq. Rui Fernando Alves Júnior - CAU A123676-8		ARQ 03/06

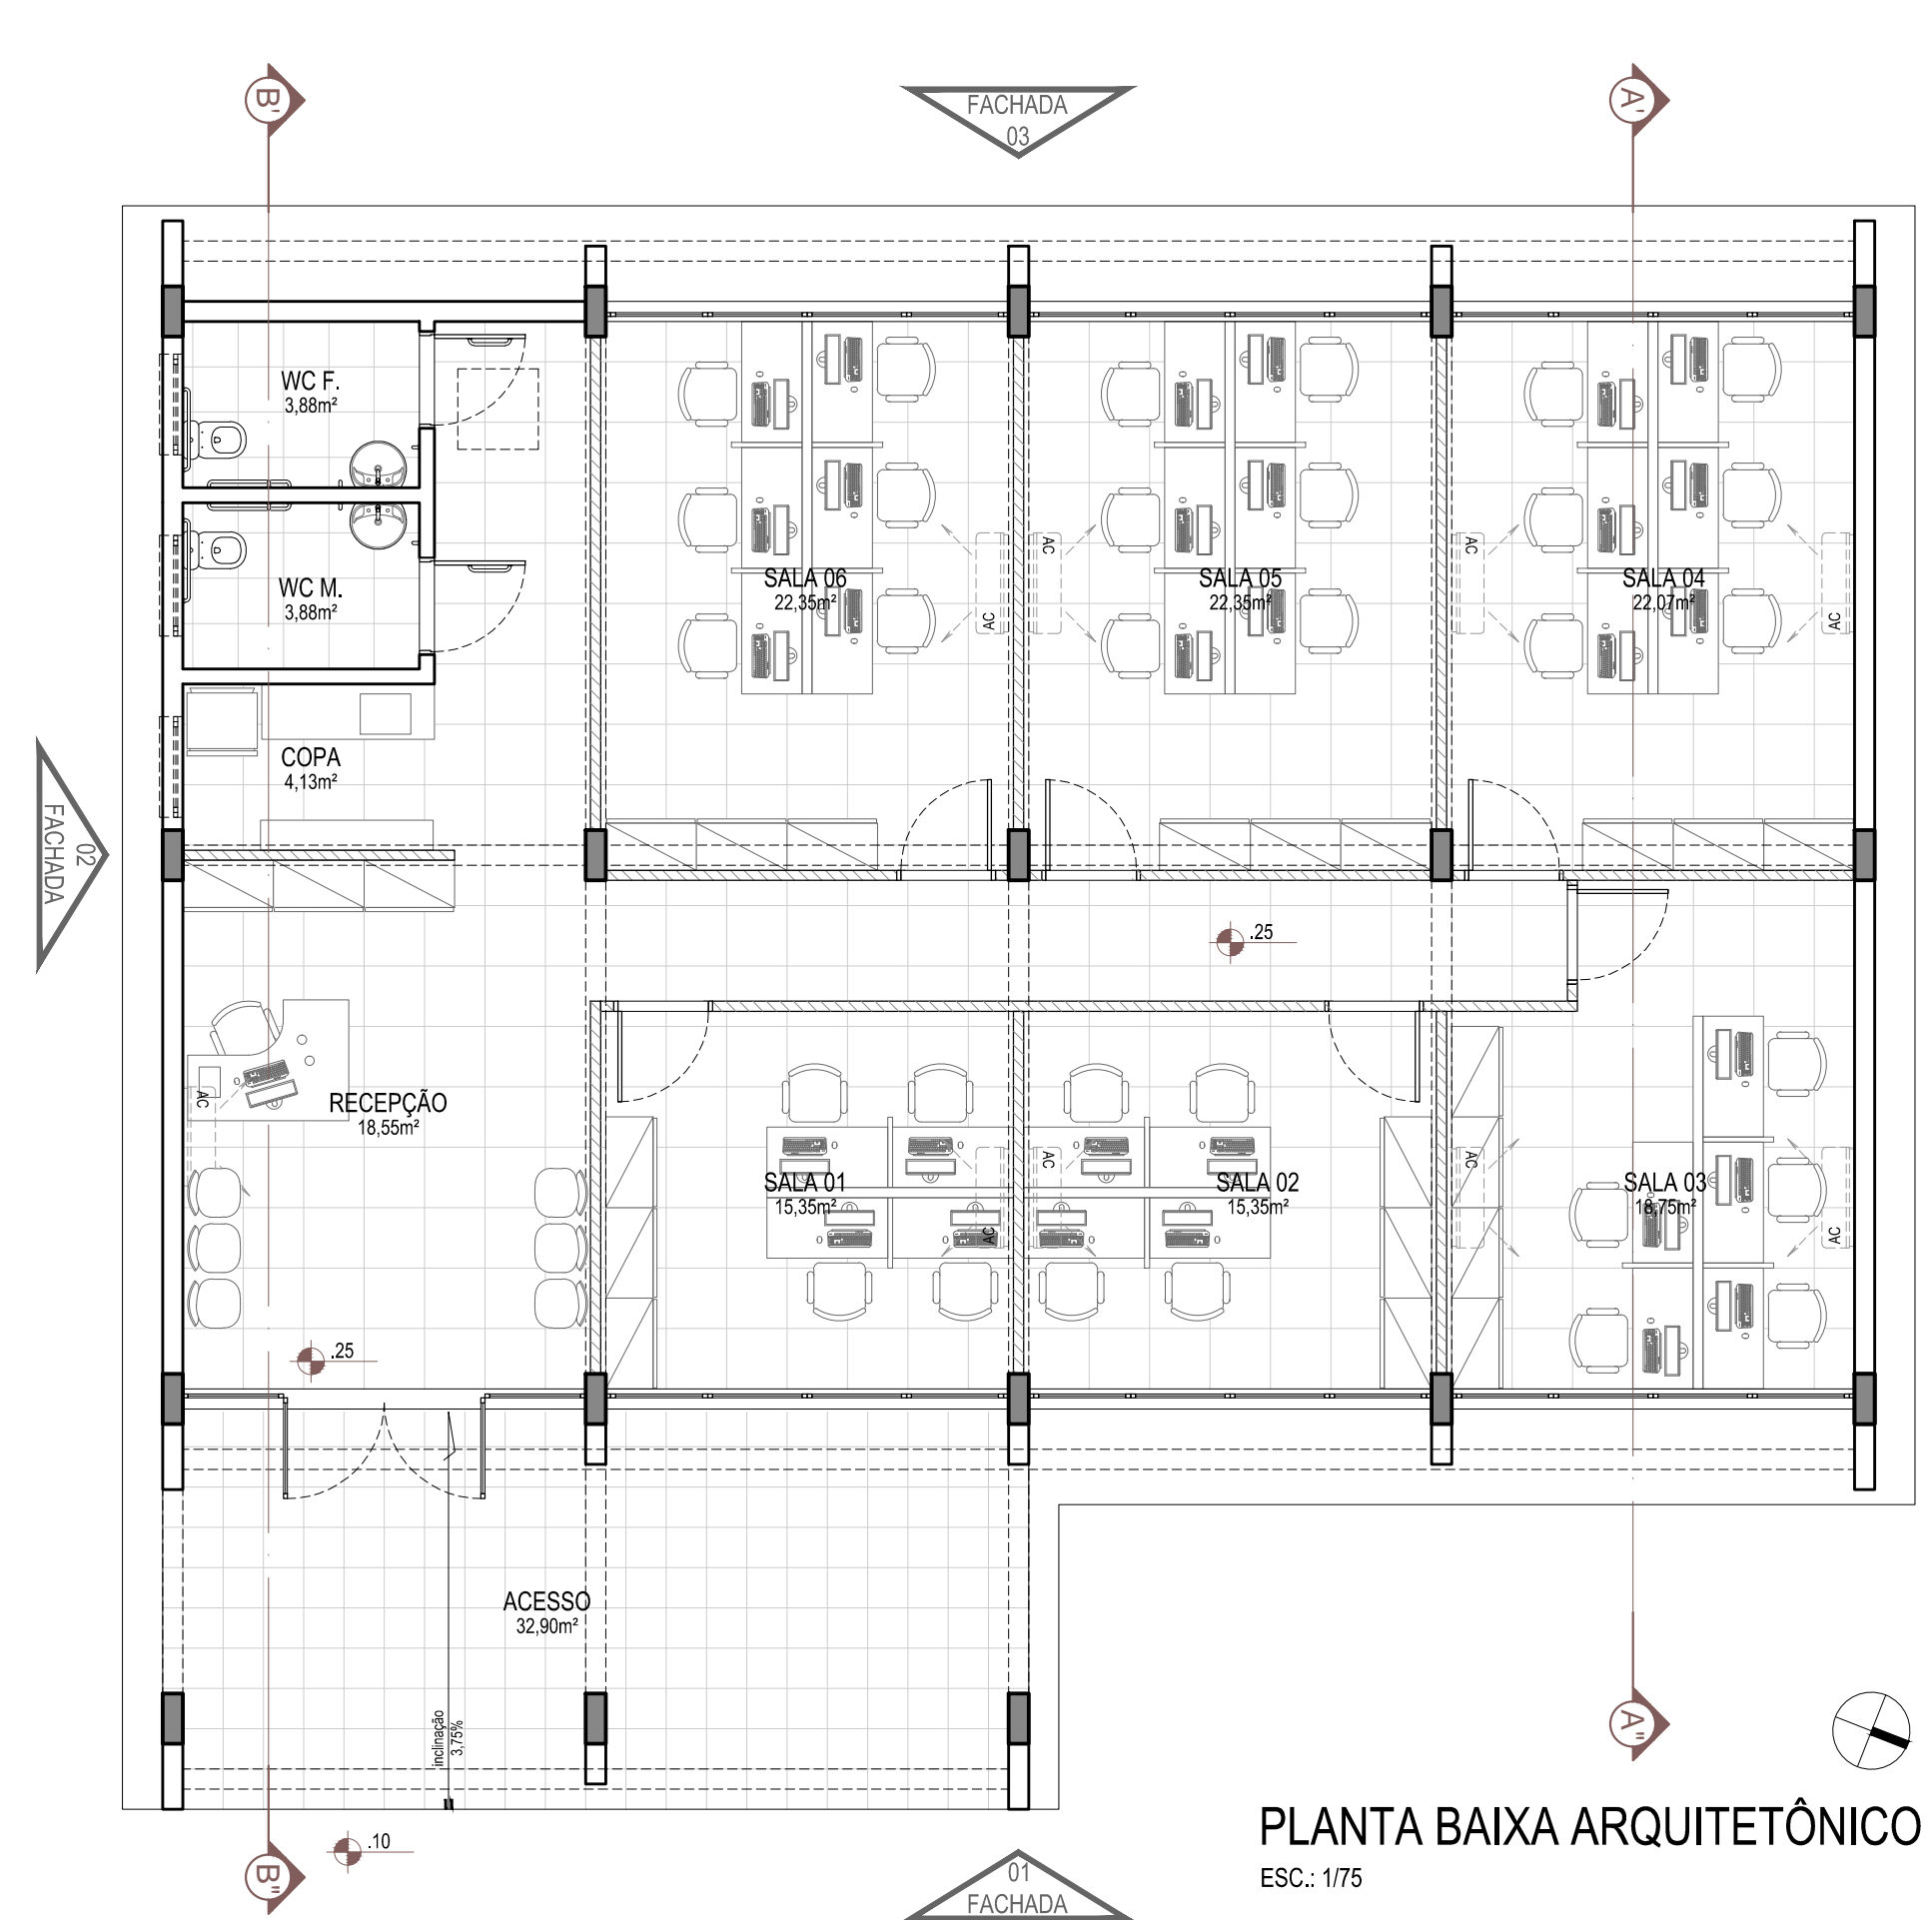


PLANTA BAIXA ARQUITETÔNICO
ESC.: 1/75

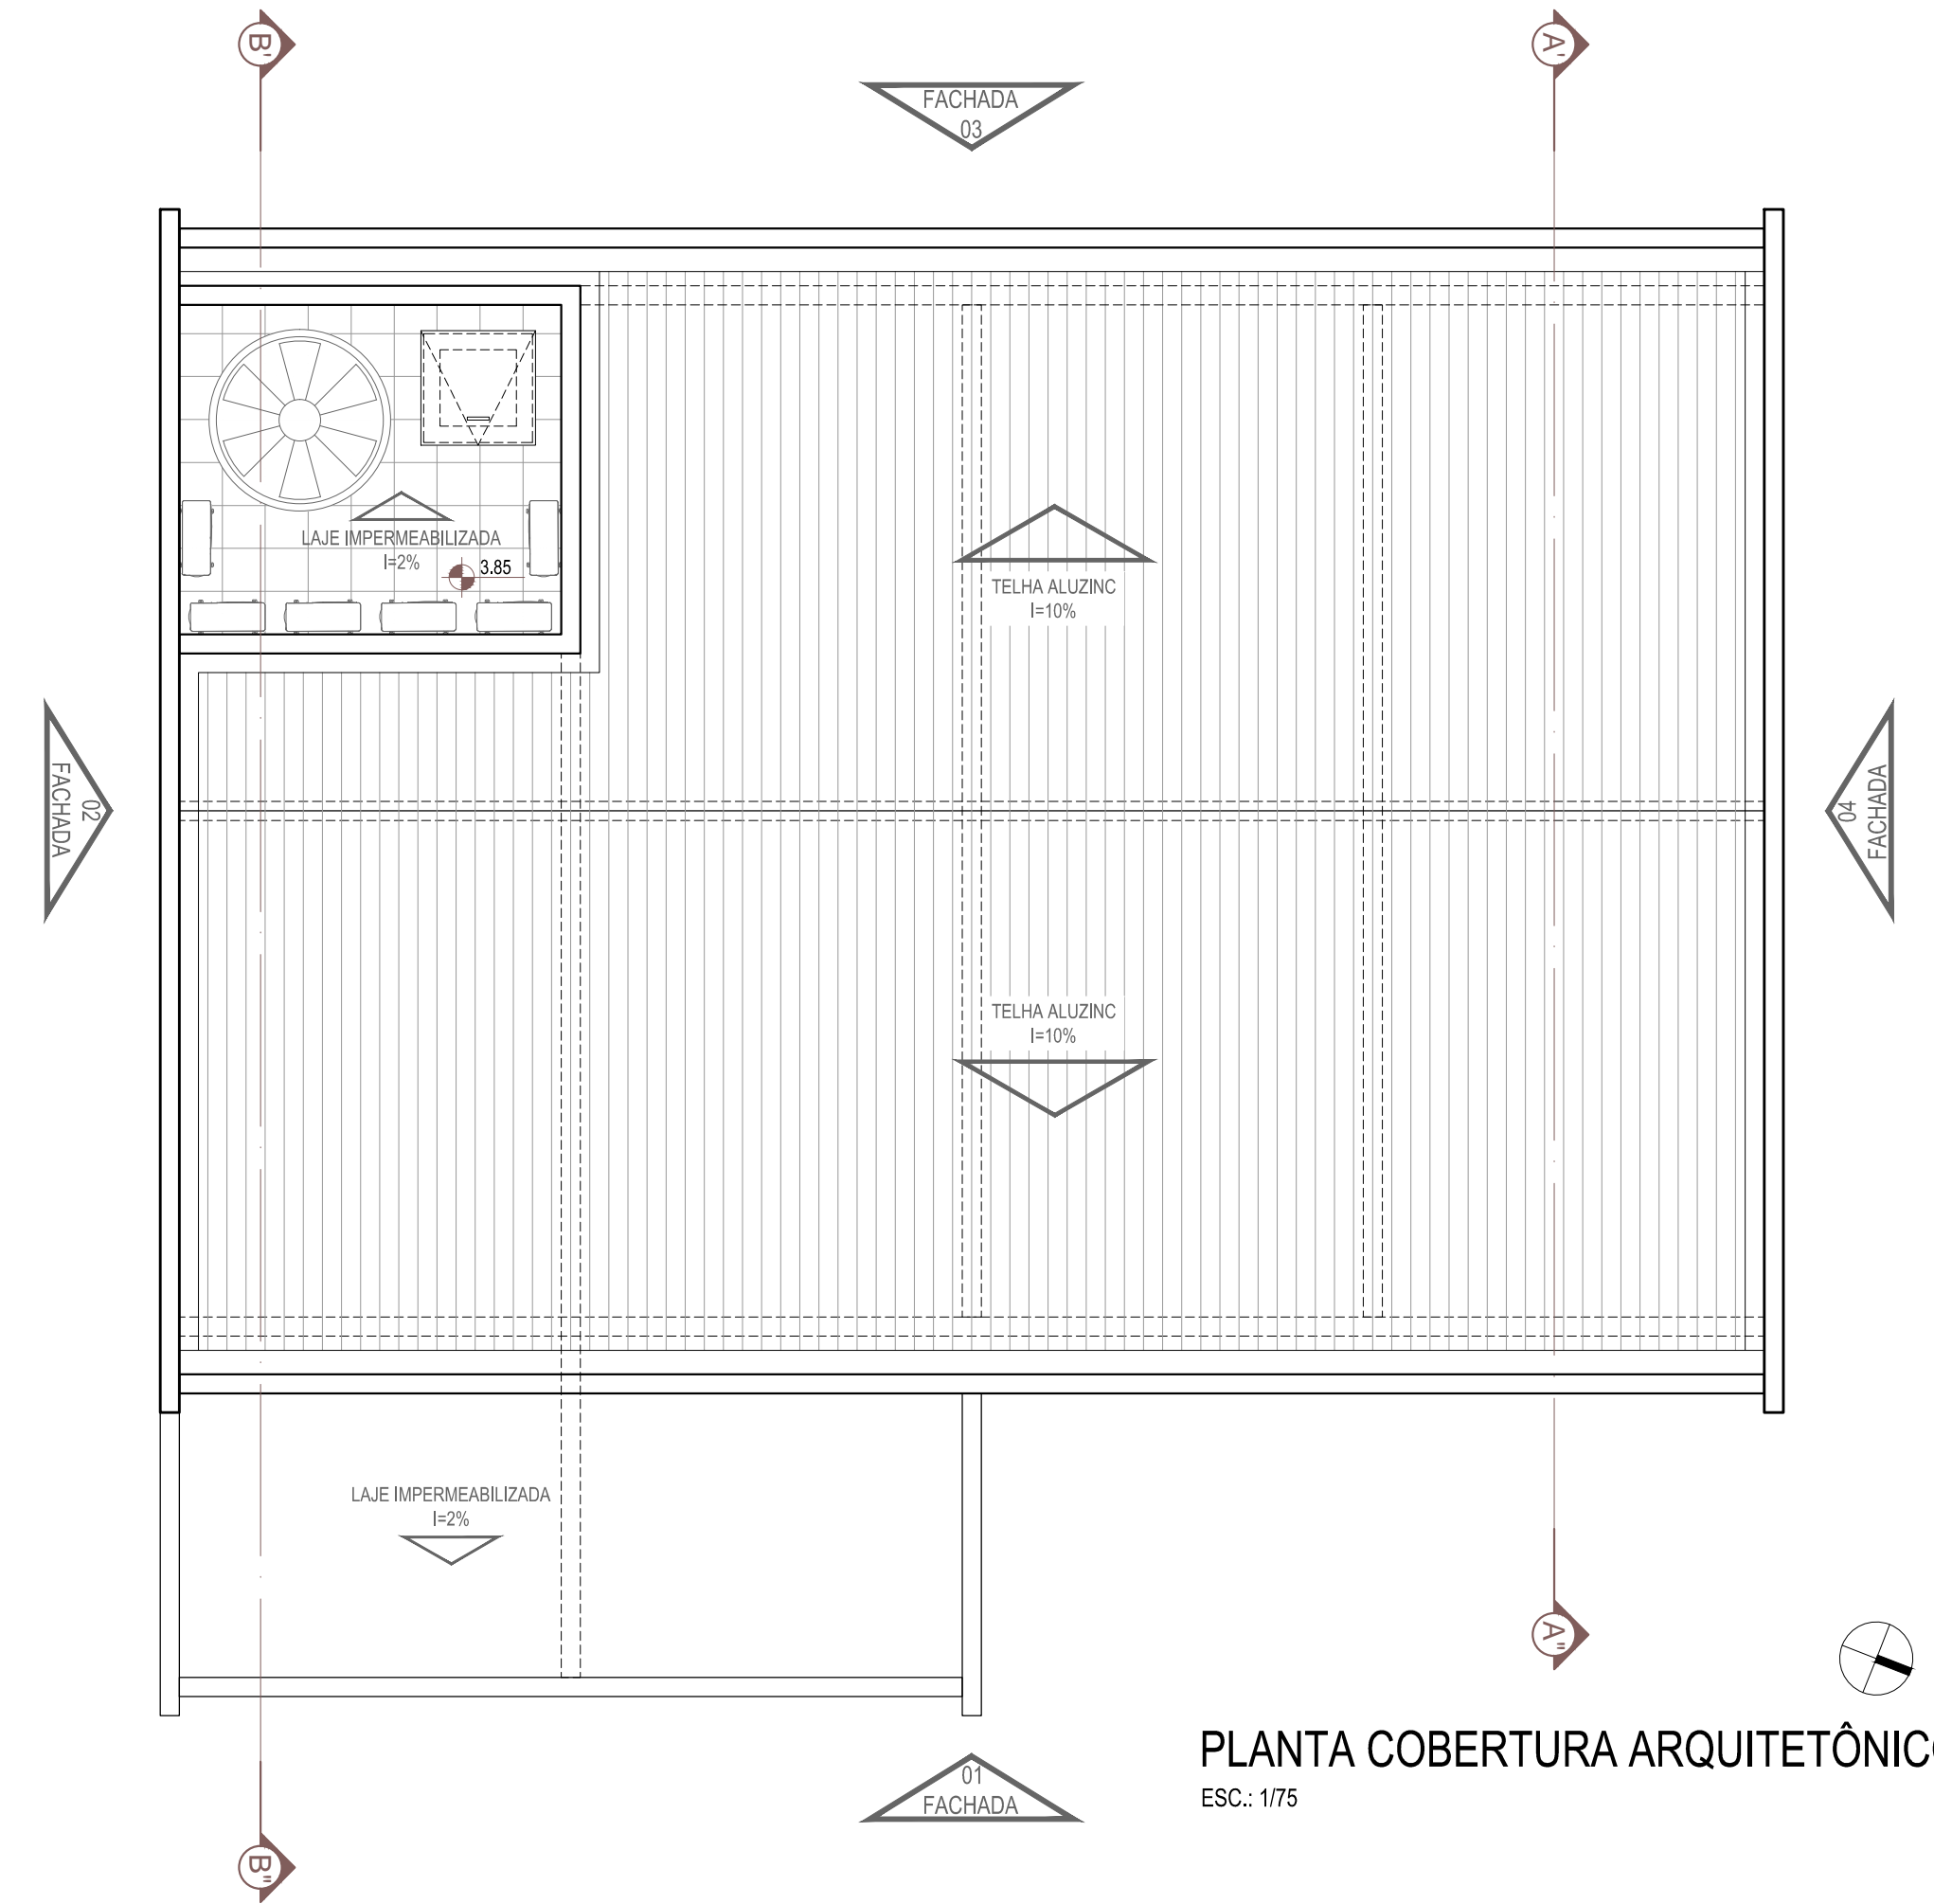

PLANTA COBERTURA ARQUITETÔNICO
ESC.: 1/75

LEGENDA DE PAREDES	
[Symbol]	Alvenaria de tijolos cerâmicos
[Symbol]	Gesso acartonado para áreas secas, com isolamento em lâ de rocha entre as placas

DETALHAMENTOS	
PRANCHA	DESCRIÇÃO
ARQ D 01	WC's M. e F.
ARQ D 02	Bonecos Esquadrias
ARQ D 03	Impermeabilização da cobertura
ARQ D 03	Copa



Universidade Federal do Pampa

PROPLAN
Coordenadoria de Infraestrutura

Projeto	Campus			
Prédio Funcional 01	Bagé			
Endereço da Obra				
Av. Maria Anunciação Gomes de Godoy, 1650 - Bairro Malafaia - Bagé/RS				
Disciplina/Conteúdo				
Arquitetura PLANTA DE ARQUITETURA				
Área Total	Data	Escala	ART/RRT	Revisão
236,50 m ²	04/2018	1/75	XXXXXX	R00 - 04/2018
Responsáveis				Prancha
Unipampa				Arq. Rui Fernando Alves Júnior - CAU A123676-8
				ARQ 02/06