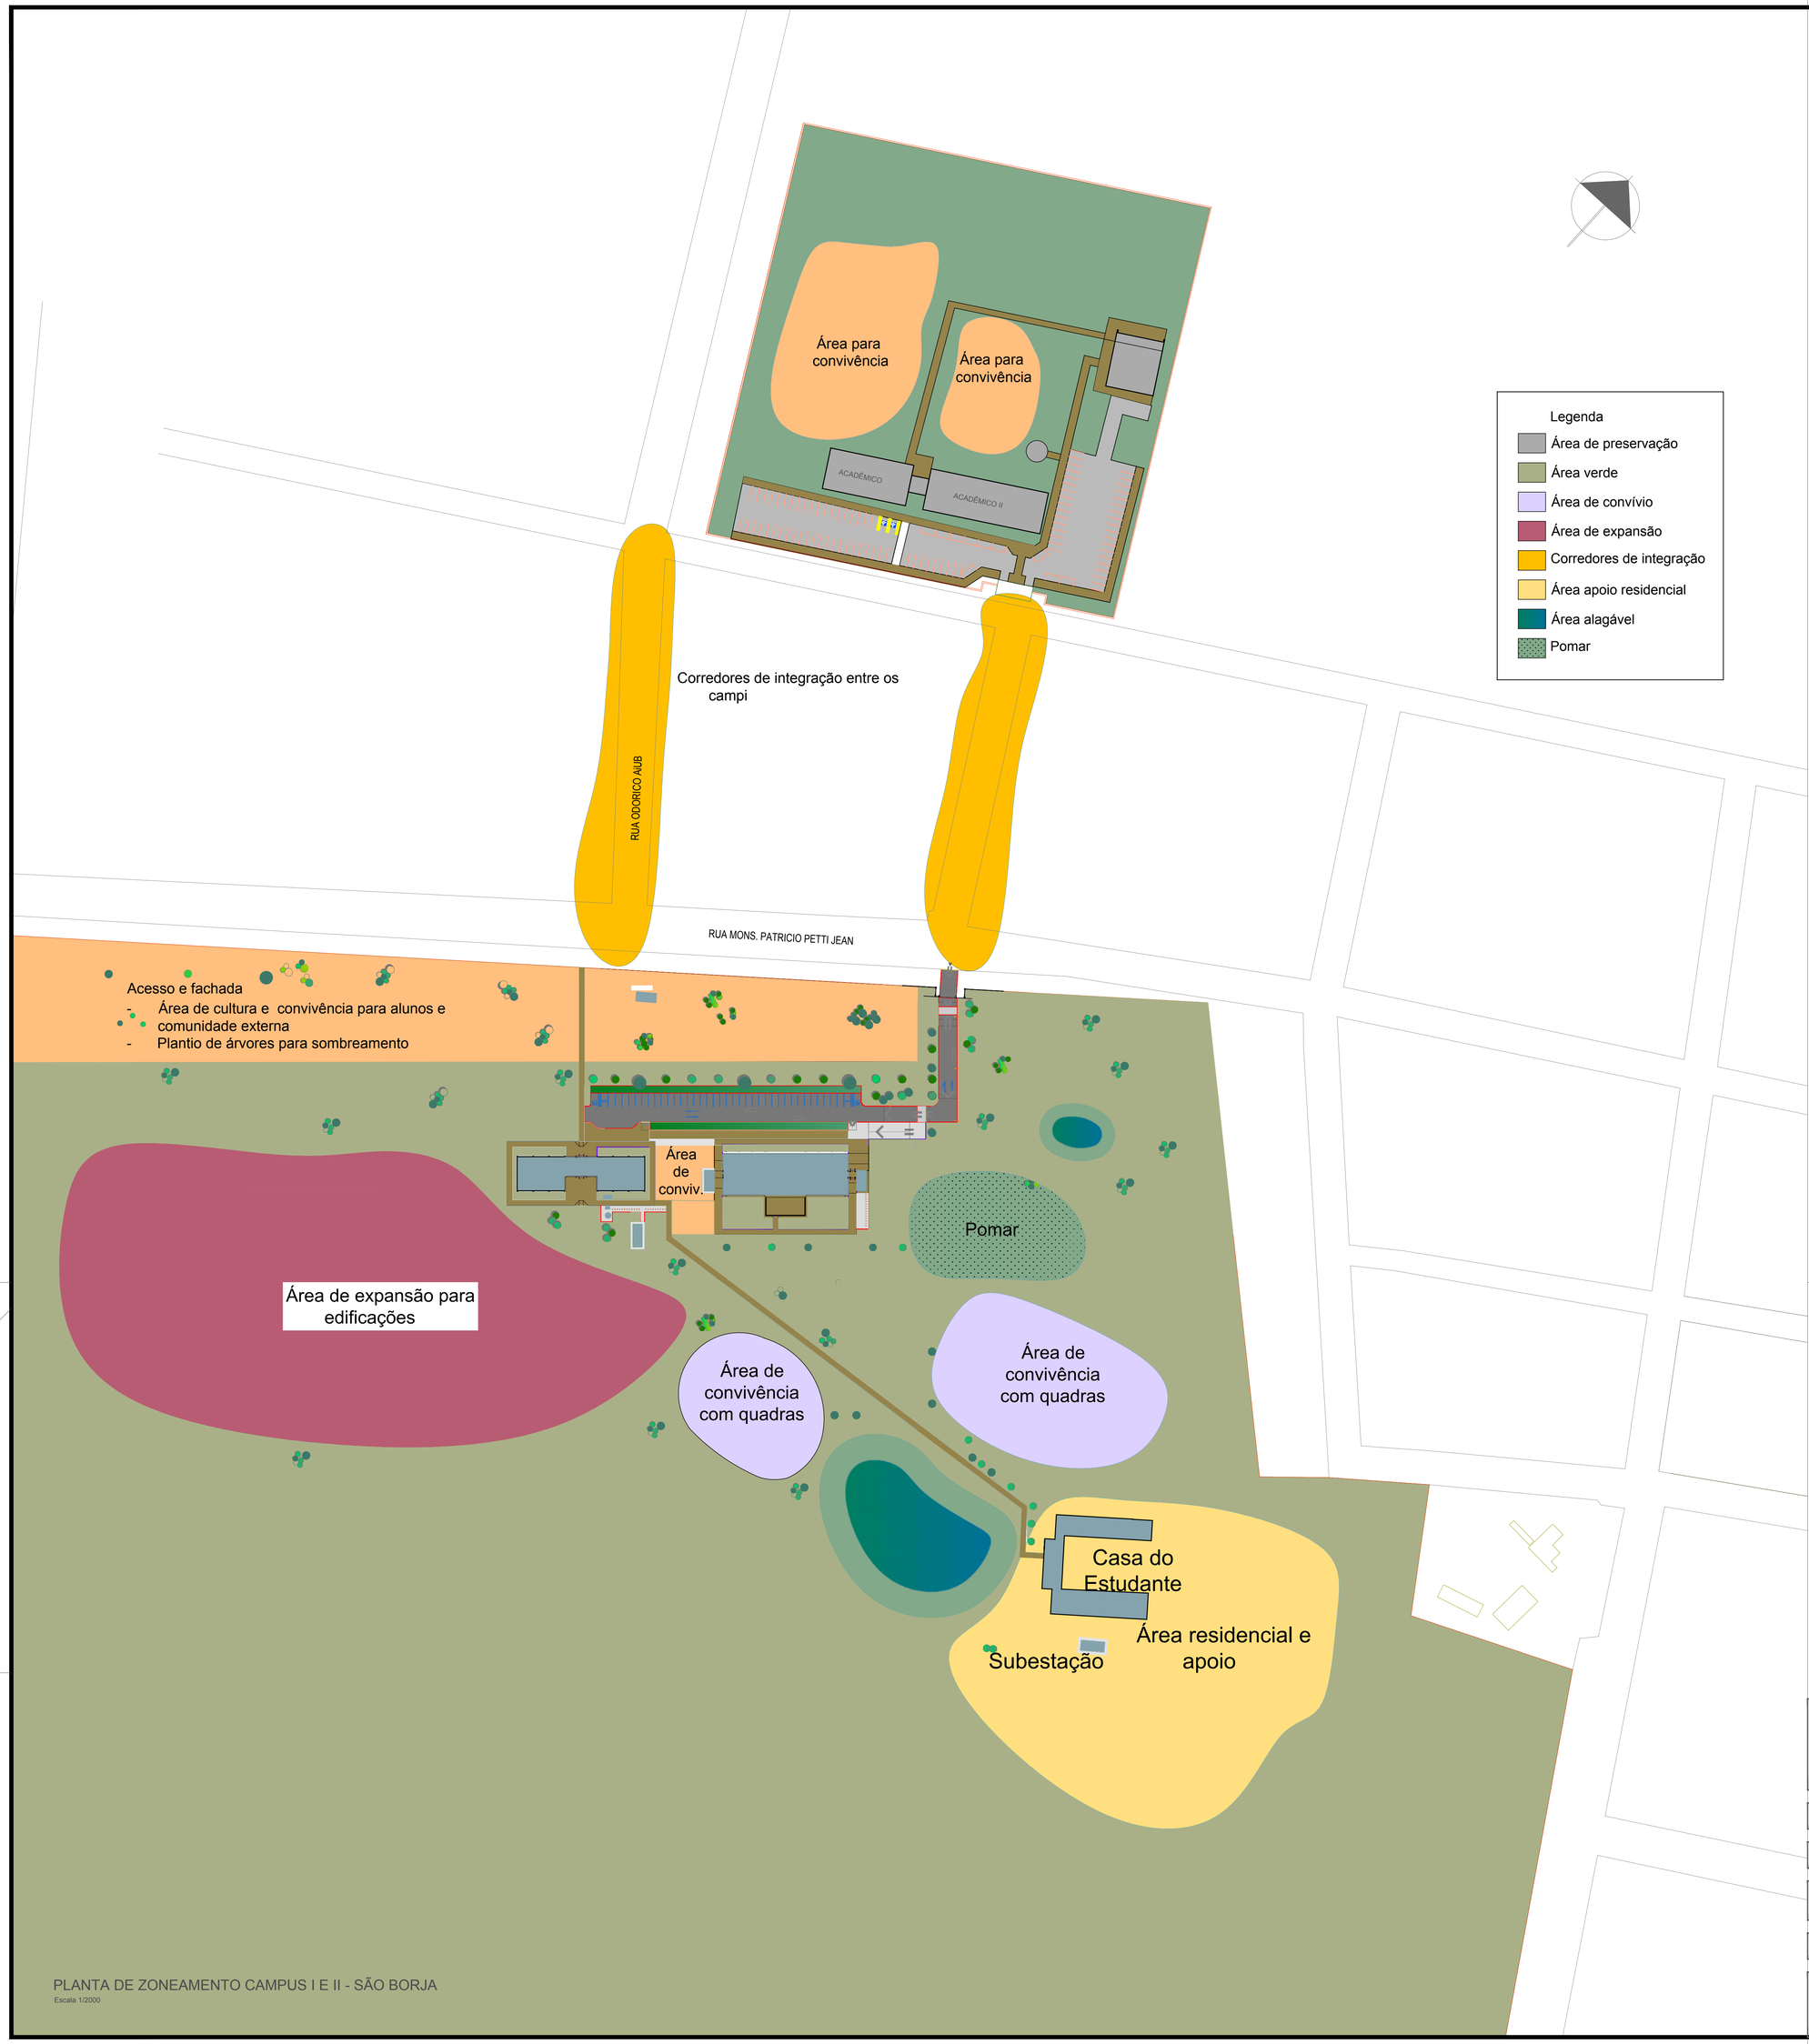

PLANTA DE ZONEAMENTO CAMPUS I E II - SÃO BORJA

Escala 1/2000

Universidade Federal do Pampa

PROPLAN
Coordenadoria de Infraestrutura

Projeto	Campus
Campus I e II	São Borja

Endereço da Obra: Rua Monsenhor Petit Jean, 3295

Disciplina/Conteúdo: Urbanismo

ZONEAMENTO CAMPUS I E II SÃO BORJA

Área Total	Data	Escala	ART/RRT	Revisão
-	Outubro/2023	1/50	-	R00 - Outubro/2023

Responsáveis: Unipampa; Arq. Andressa F. Recchi - CAU A118403-2

Prancha: URB 01/01